




FIS NWM 2021 Oberstdorf/Allgäu GmbH
An Fahnenwath 27
87461 Oberstdorf
Tel: 08322 / 800 03 - 00
Fax: 08322 / 899 03 - 01

Ordnungs- und Sicherheitsbeauftragter
Sporttechnische Kiste / Stellung
Sicherheit im Skisport

Vorhaben: WM 2021

gezeichnet: Anger

Maßstab: 1 : 1000

Datum: 11.12.2020

Streckenplan Massenstart 6,0 km (red) / 6,25 km (blue)

Blattgröße: 1031 mm x 800 mm Projekt Nr.: 89 888